



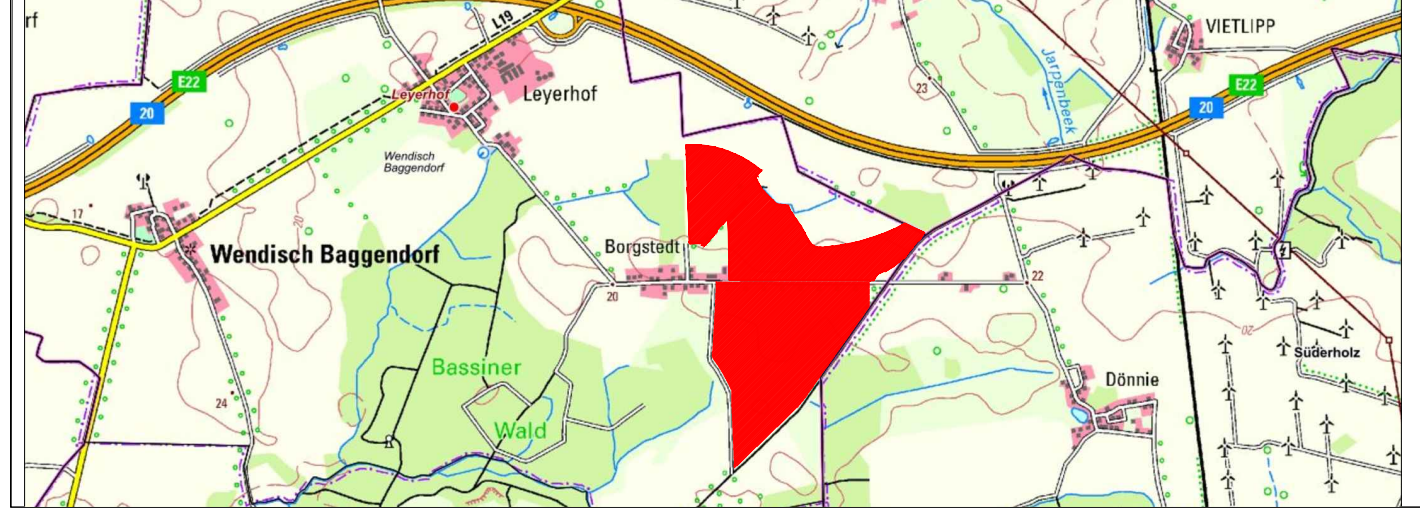


Konstruktionsskizze (M 1:200)

Tracker 0 Stellung

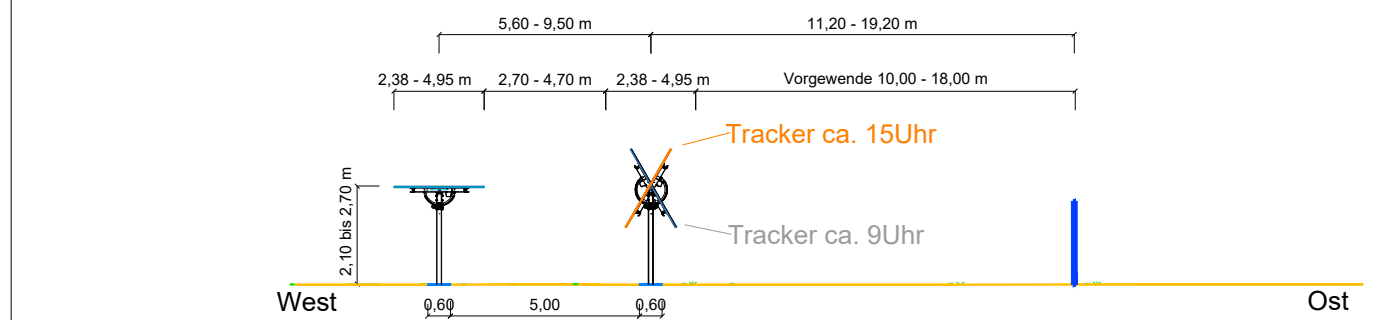

Systemschnitt Landwirtschaftsmodus


 Tracker max. Stellung (zur Bewirtschaftung)
 Stellung wird manuell vom Landwirt gesteuert

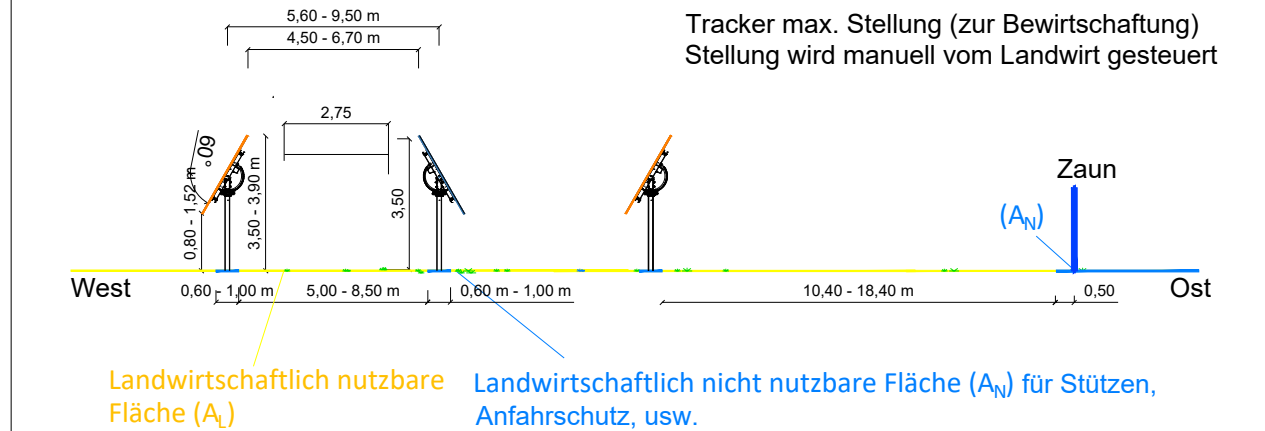

Projektdaten

DC Leistung (Module)

Modultyp

- nach aktuellem Stand der Technik


AC Leistung (Wechselrichter)

Wechselrichtertyp

- nach aktuellem Stand der Technik

Beispielhafte Anordnung der Modulreihen und Wechselrichterstationen

Legende

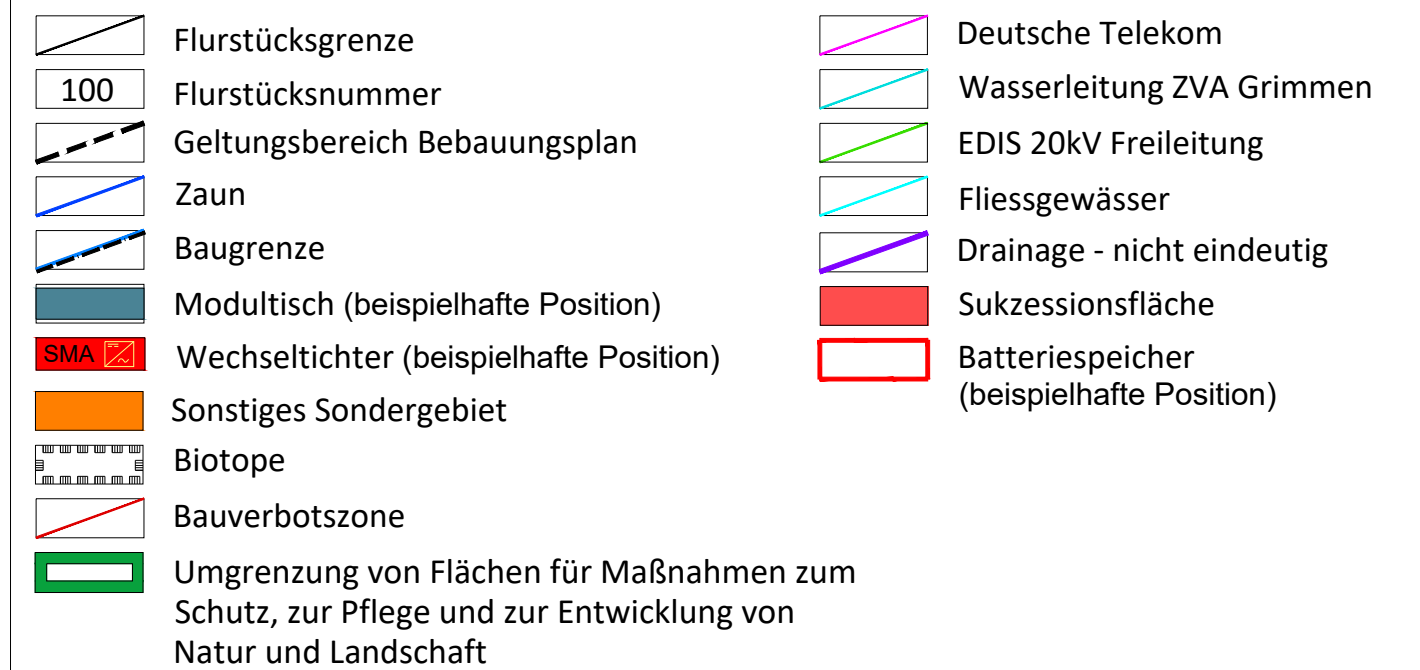

Climagy Projektentwicklung GmbH
Gräsleinsgasse 1
97509 Koltitzheim-OT Zeilitzheim
Tel. +49 - 9385 - 9804 - 2211
www.climagy.de

Projekt:	
-----------------	--

vorhabenbezogener Bebauungsplan Nr. 2 "Agri-PV-Anlage Borgstedt"
Vorentwurf

Adresse/ Koordinaten:

Bundesland:	Mecklenburg-Vorpommern
Kreis:	Vorpommern-Rügen
Gemeinde:	Wendisch Baggendorf
WGS 84:	54.0743°N 13.0056°O

Datum:
18.08.2026

Gezeichnet von:
PS

Maßstab/ Plangröße:
1:5000 /A1

Planinhalt:	Vorhaben-und Erschließungsplan
--------------------	--------------------------------

Revision:
R01

Weitergabe sowie Vervielfältigung dieses Dokuments, Verwertung und Mitteilung seines Inhalts sind verboten, soweit nicht ausdrücklich gestattet. Zuwiderhandlungen verpflichten zu Schadenersatz.